PLANTA SÓTANO -2
Escala 1:200

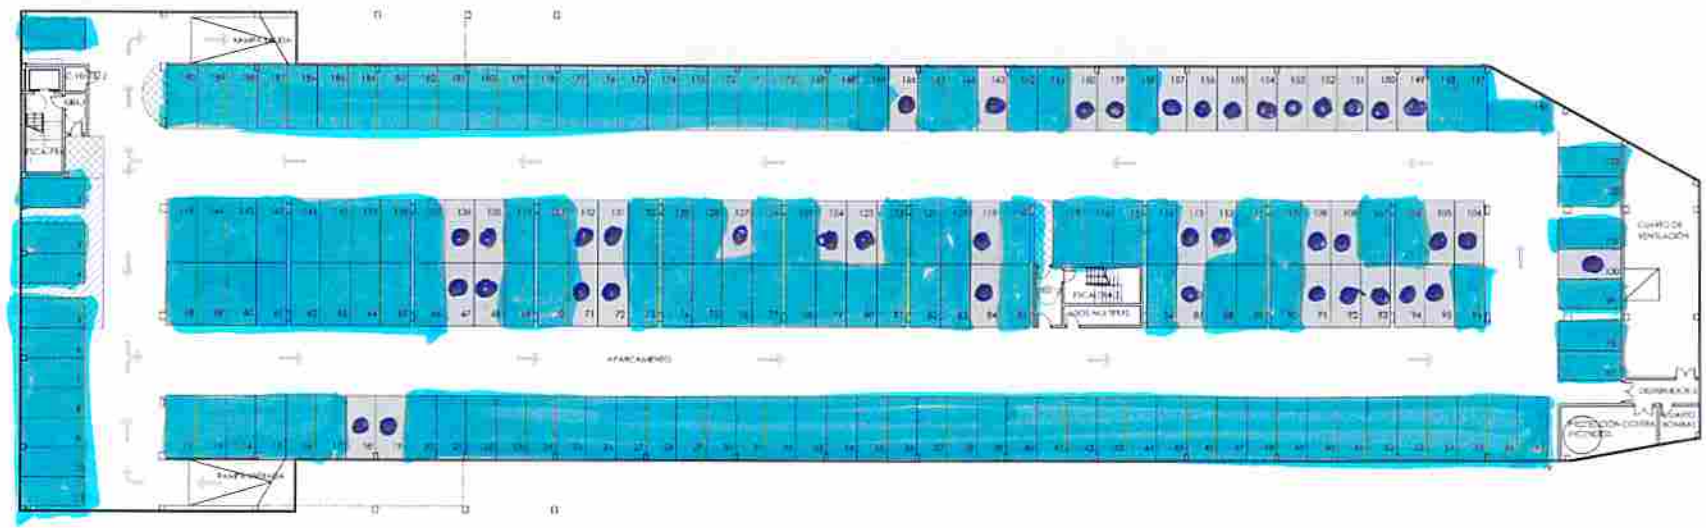

● → PLAZAS LIBRES

→ PLAZAS VENDIDAS

AYUNTAMIENTO DE GUADARRAMA

PROYECTO DE EJECUCIÓN DE
APARCAMIENTO SUBTERRANEO Y URBANIZACION DE PLAZA
CALLEJA DEL POTRO, GUADARRAMA (MADRID)

ARQUITECTURA:
PLANTA SÓTANO -2
DIVISIÓN HORIZONTAL

ARQ-08

MIGUEL ITURRALDE BULTÓ

PRC 043 | 1 / 200 | ENERO - 2015